


# Praça Terra do Café

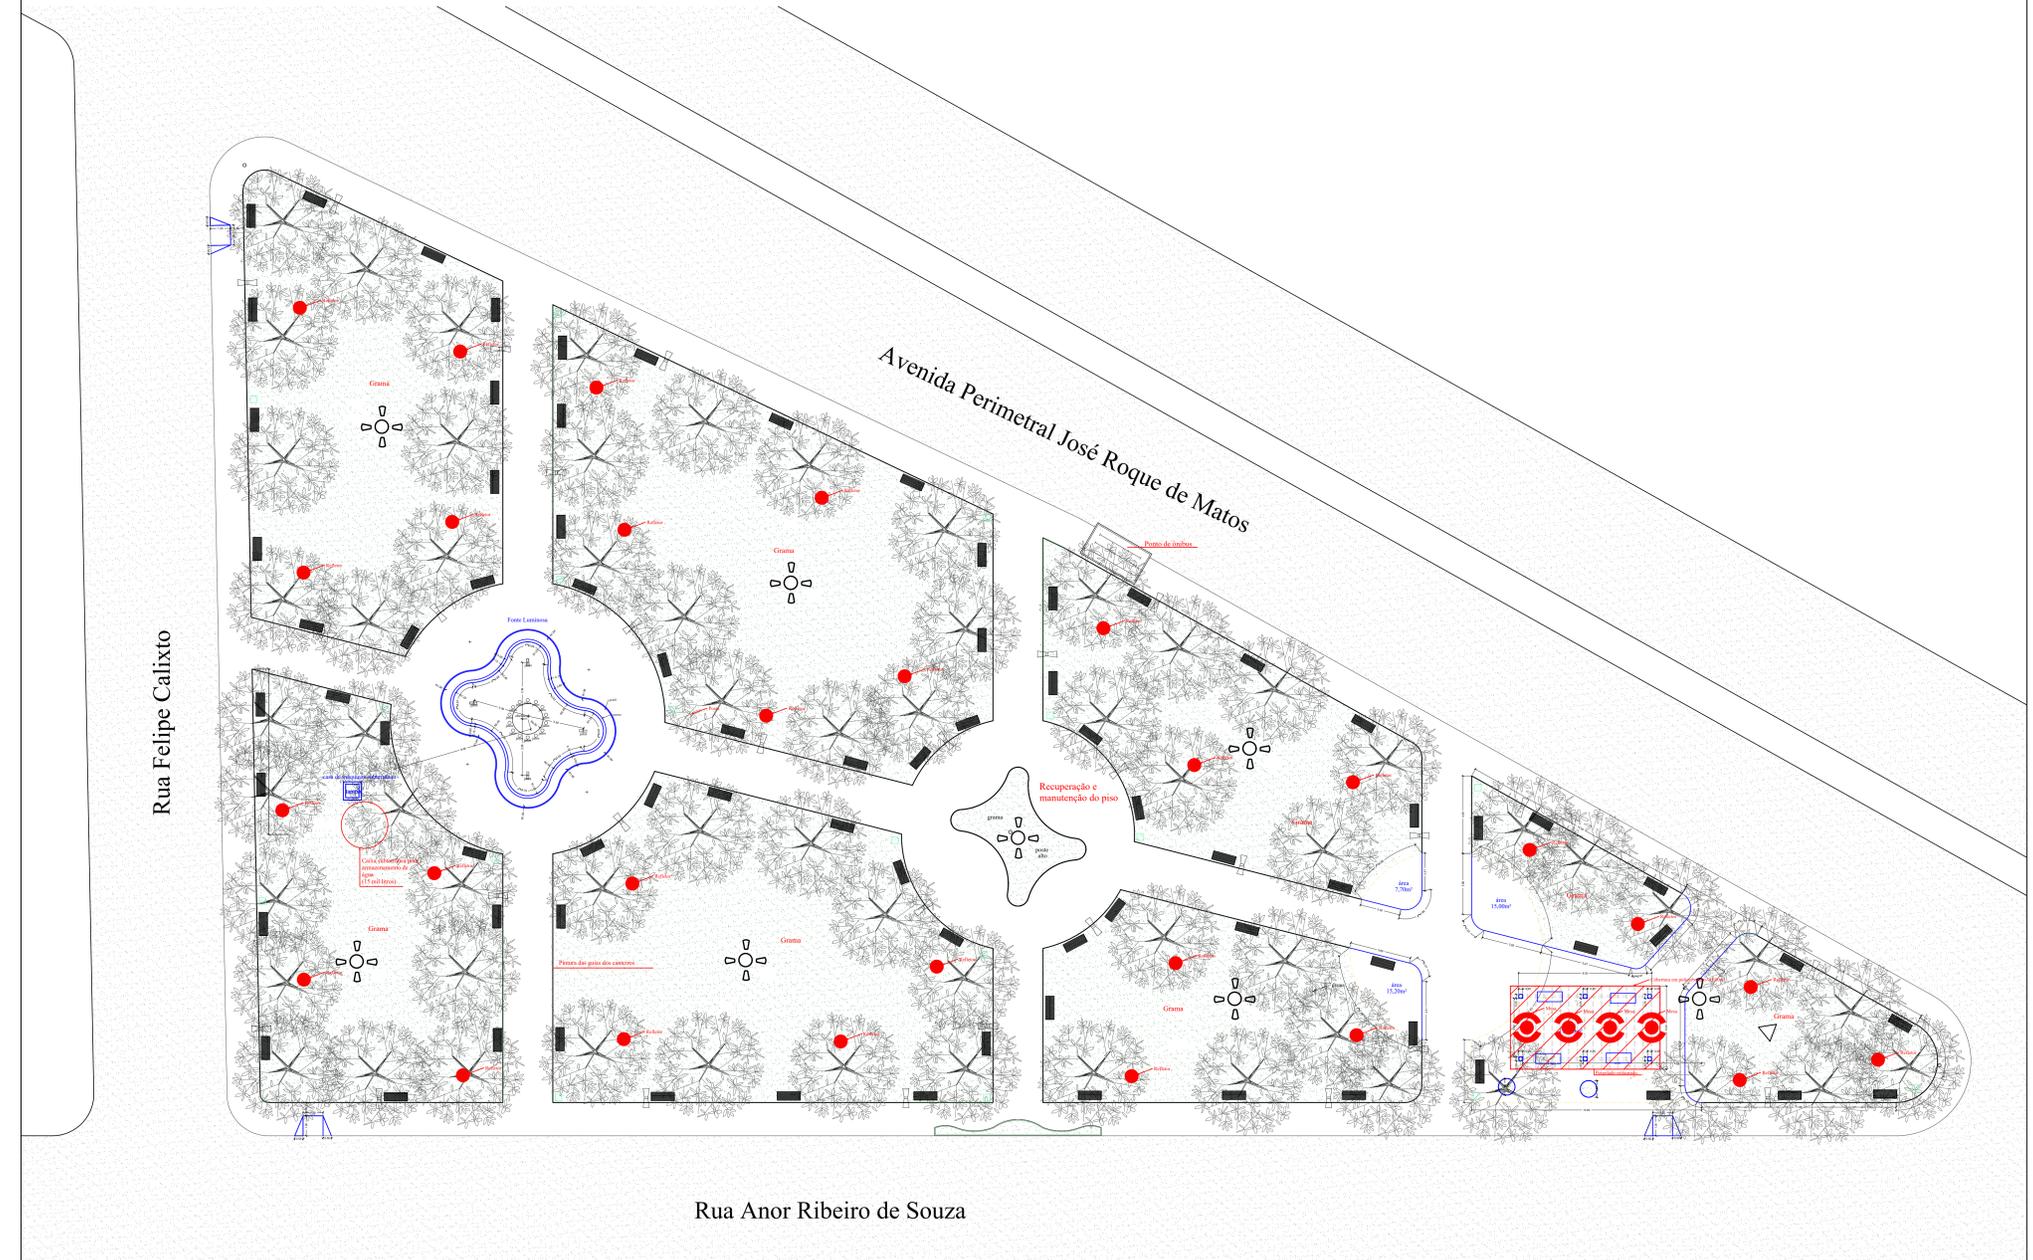


Planta Baixa  
escala: 1/ 500

LEGENDA	
	Poste de Iluminação - 30 unidades



LEGENDA	
	A demolir
	A construir
	Existente a reformar
	Aditivo

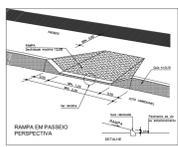

<b>OBRA:</b> Reparação da iluminação da Praça Terra do Café no Mun. de Rib. Corrente.		<b>PRANCHA</b> única
<b>PROP.:</b> PREFEITURA MUNICIPAL DE RIBEIRÃO CORRENTE		
<b>LOCAL :</b> Praça Terra do Café RIBEIRÃO CORRENTE - S.P.		
Resp. pelo projeto CAU: A.262344-7	TRÍCIA H. BORGES DA SILVA	