


Piso 1  
 Desenho de vigas  
 Concreto: C20, em geral  
 Aço das barras: CA-50 e CA-60  
 Escala vigas: 1:50  
 Escala seções: 1:50  
 Escala aberturas: 1:50

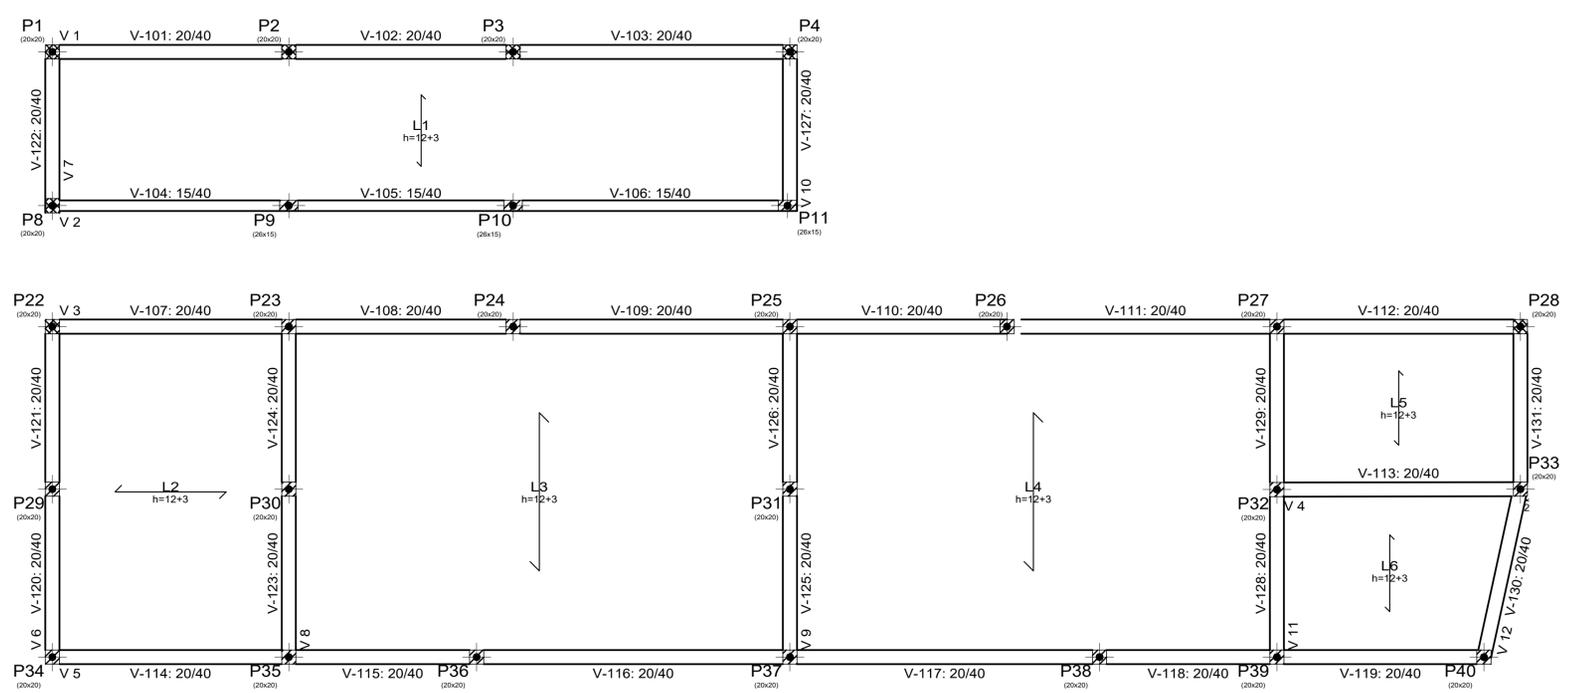

1 PLANTA TERREO  
 ESCALA: 1/100

