



PLANTA
ESC. 1:100

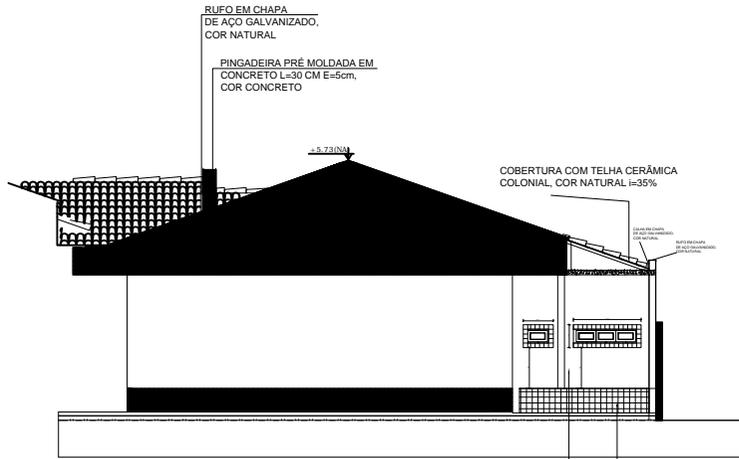


Corte B.B.
Escala: 1:50

PINTURA ACRILICA COR BRANCO GELO
SOBRE REBOCO DESEMPENADO FINO

CERÂMICA 10x10 PEI-3
COR AZUL ESCURO

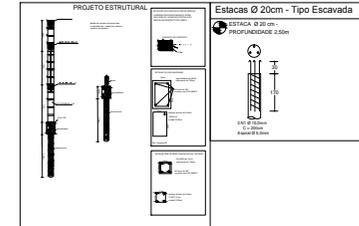

ESTACAS Ø 20cm - Tipo Escavada	
ESTACA Ø 20cm	PROFUNDIDADE 2,50m

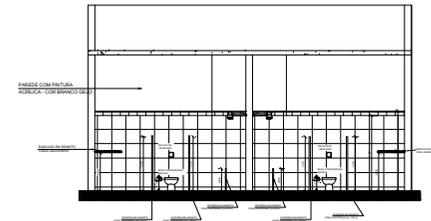

Corte A.A.
Escala: 1:50

Obra: Construção de Banheiros Creche Maria Silveira Matos	Prancha única
Prop.: Prefeitura Municipal de Ribeirão Corrente	
Local: Rua Joaquim Lourenço, Bairro: Centro Ribeirão Corrente- SP	Data: 17/12/19
Projeto: CREA 5068979819 Eng. Celso Ricardo da Cruz	Escala: indicadas
Resp. Técnico CREA 5068979819 Eng. Celso Ricardo da Cruz	ÁREAS: 20,00 m ² ART.: